
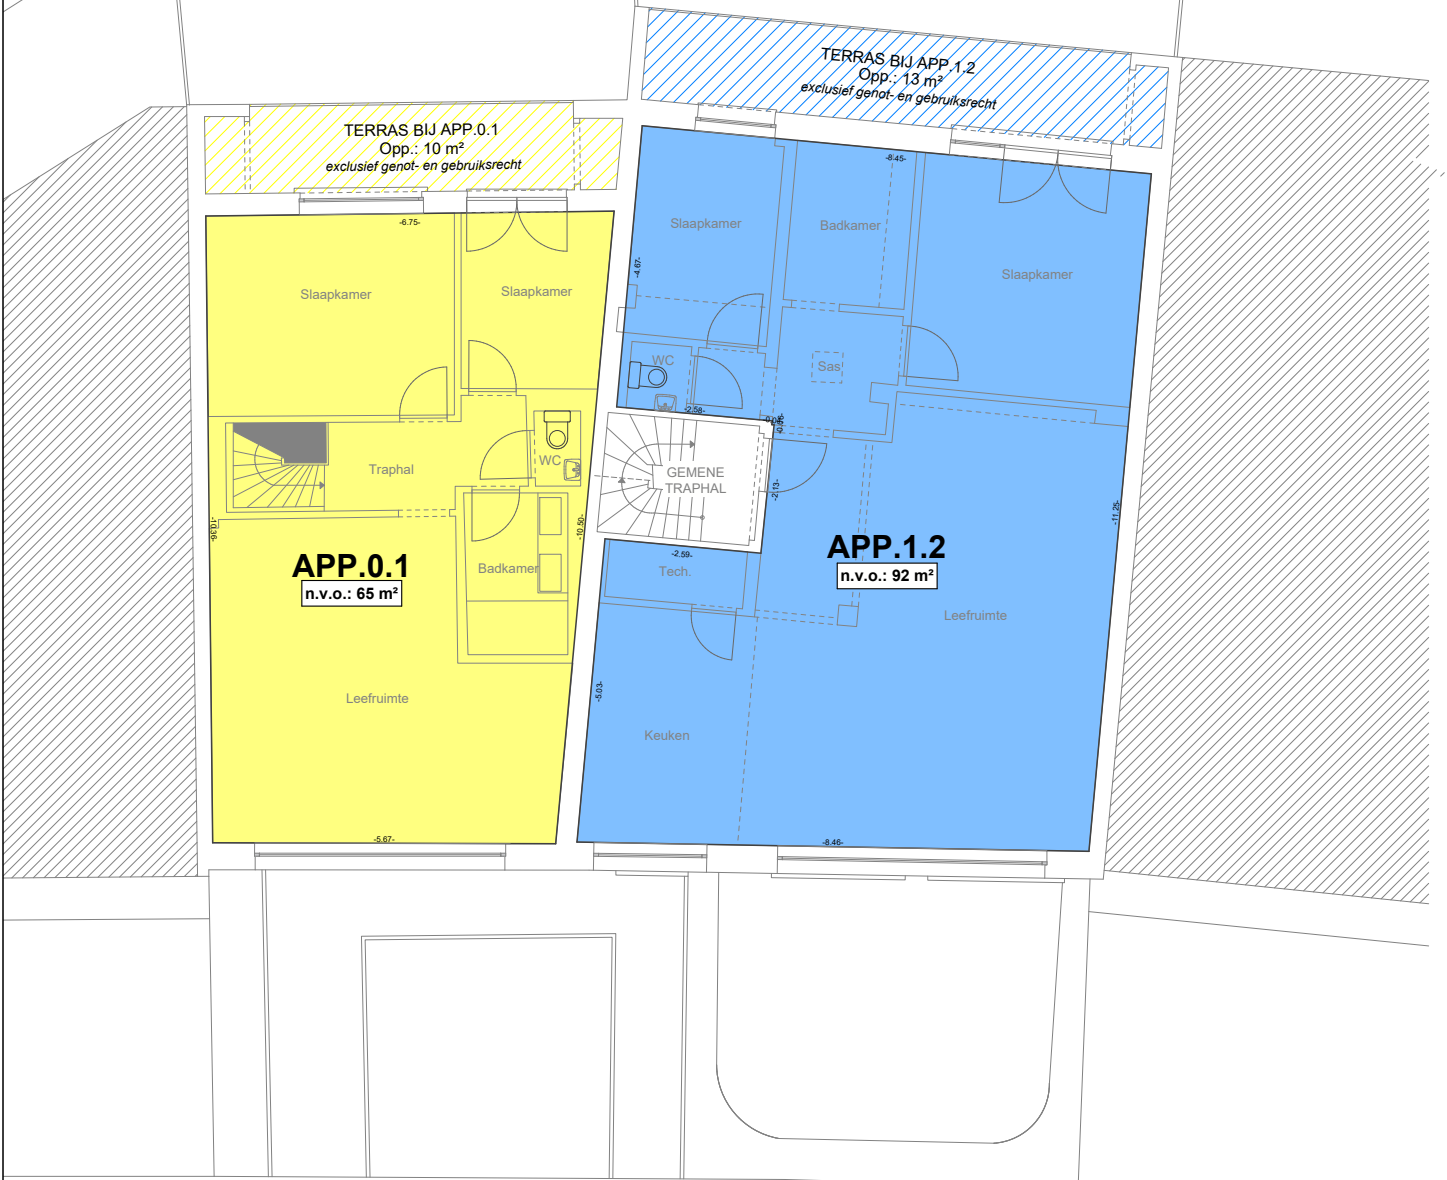


NIVEAU +1

KAVEL	NIVEAU +0	NIVEAU +1	TOTAAL
APP.0.1	35,00	75,00	110,00

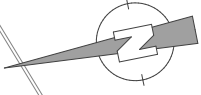

Technische nota
Dit plan werd opgemaakt voor aanvraag van prekad. Het gebruik ervan voor bouwtechnische doeleinden of voor grensbepaling is niet toegelaten. De afmetingen op dit plan zijn ter afbakening van de privative delen.

PRECAD. REFNR. AAPD:-.....

Gemeente EDEGEM
PRINS BOUDEWIJNLAAN 459

PLAN TER PREKADASTRATIE BASISAKTE

Kadastrale ligging: Edegem 1ste afdeling sectie A nr. 35 M 7

Getekend: PDS, dd. 9/1/2026

Plan: A B C D E F G H I J K L M

Schaal: 1/125 - A4-formaat

Dossier nr.: 2025.18.173



KEGELS LANDMETER-STUDIEBUREAU BV
Marcel De Backerstraat 9 - 2180 EKEREN - 03 665 22 26

Deskundige

Figuratief plan opgemaakt door ondergetekende beëdigde landmeter-expert, optredende voor KEGELS Landmeter-Studiebureau bv

ing. Philip Kegels, M.Sc. -LAN 151646
Marcel De Backerstraat 9 te 2180 ANTWERPEN
03/ 665.22.26 - info@kegelsexpert.be